


III. ANNEXE 2 – PLAN MASSE 02

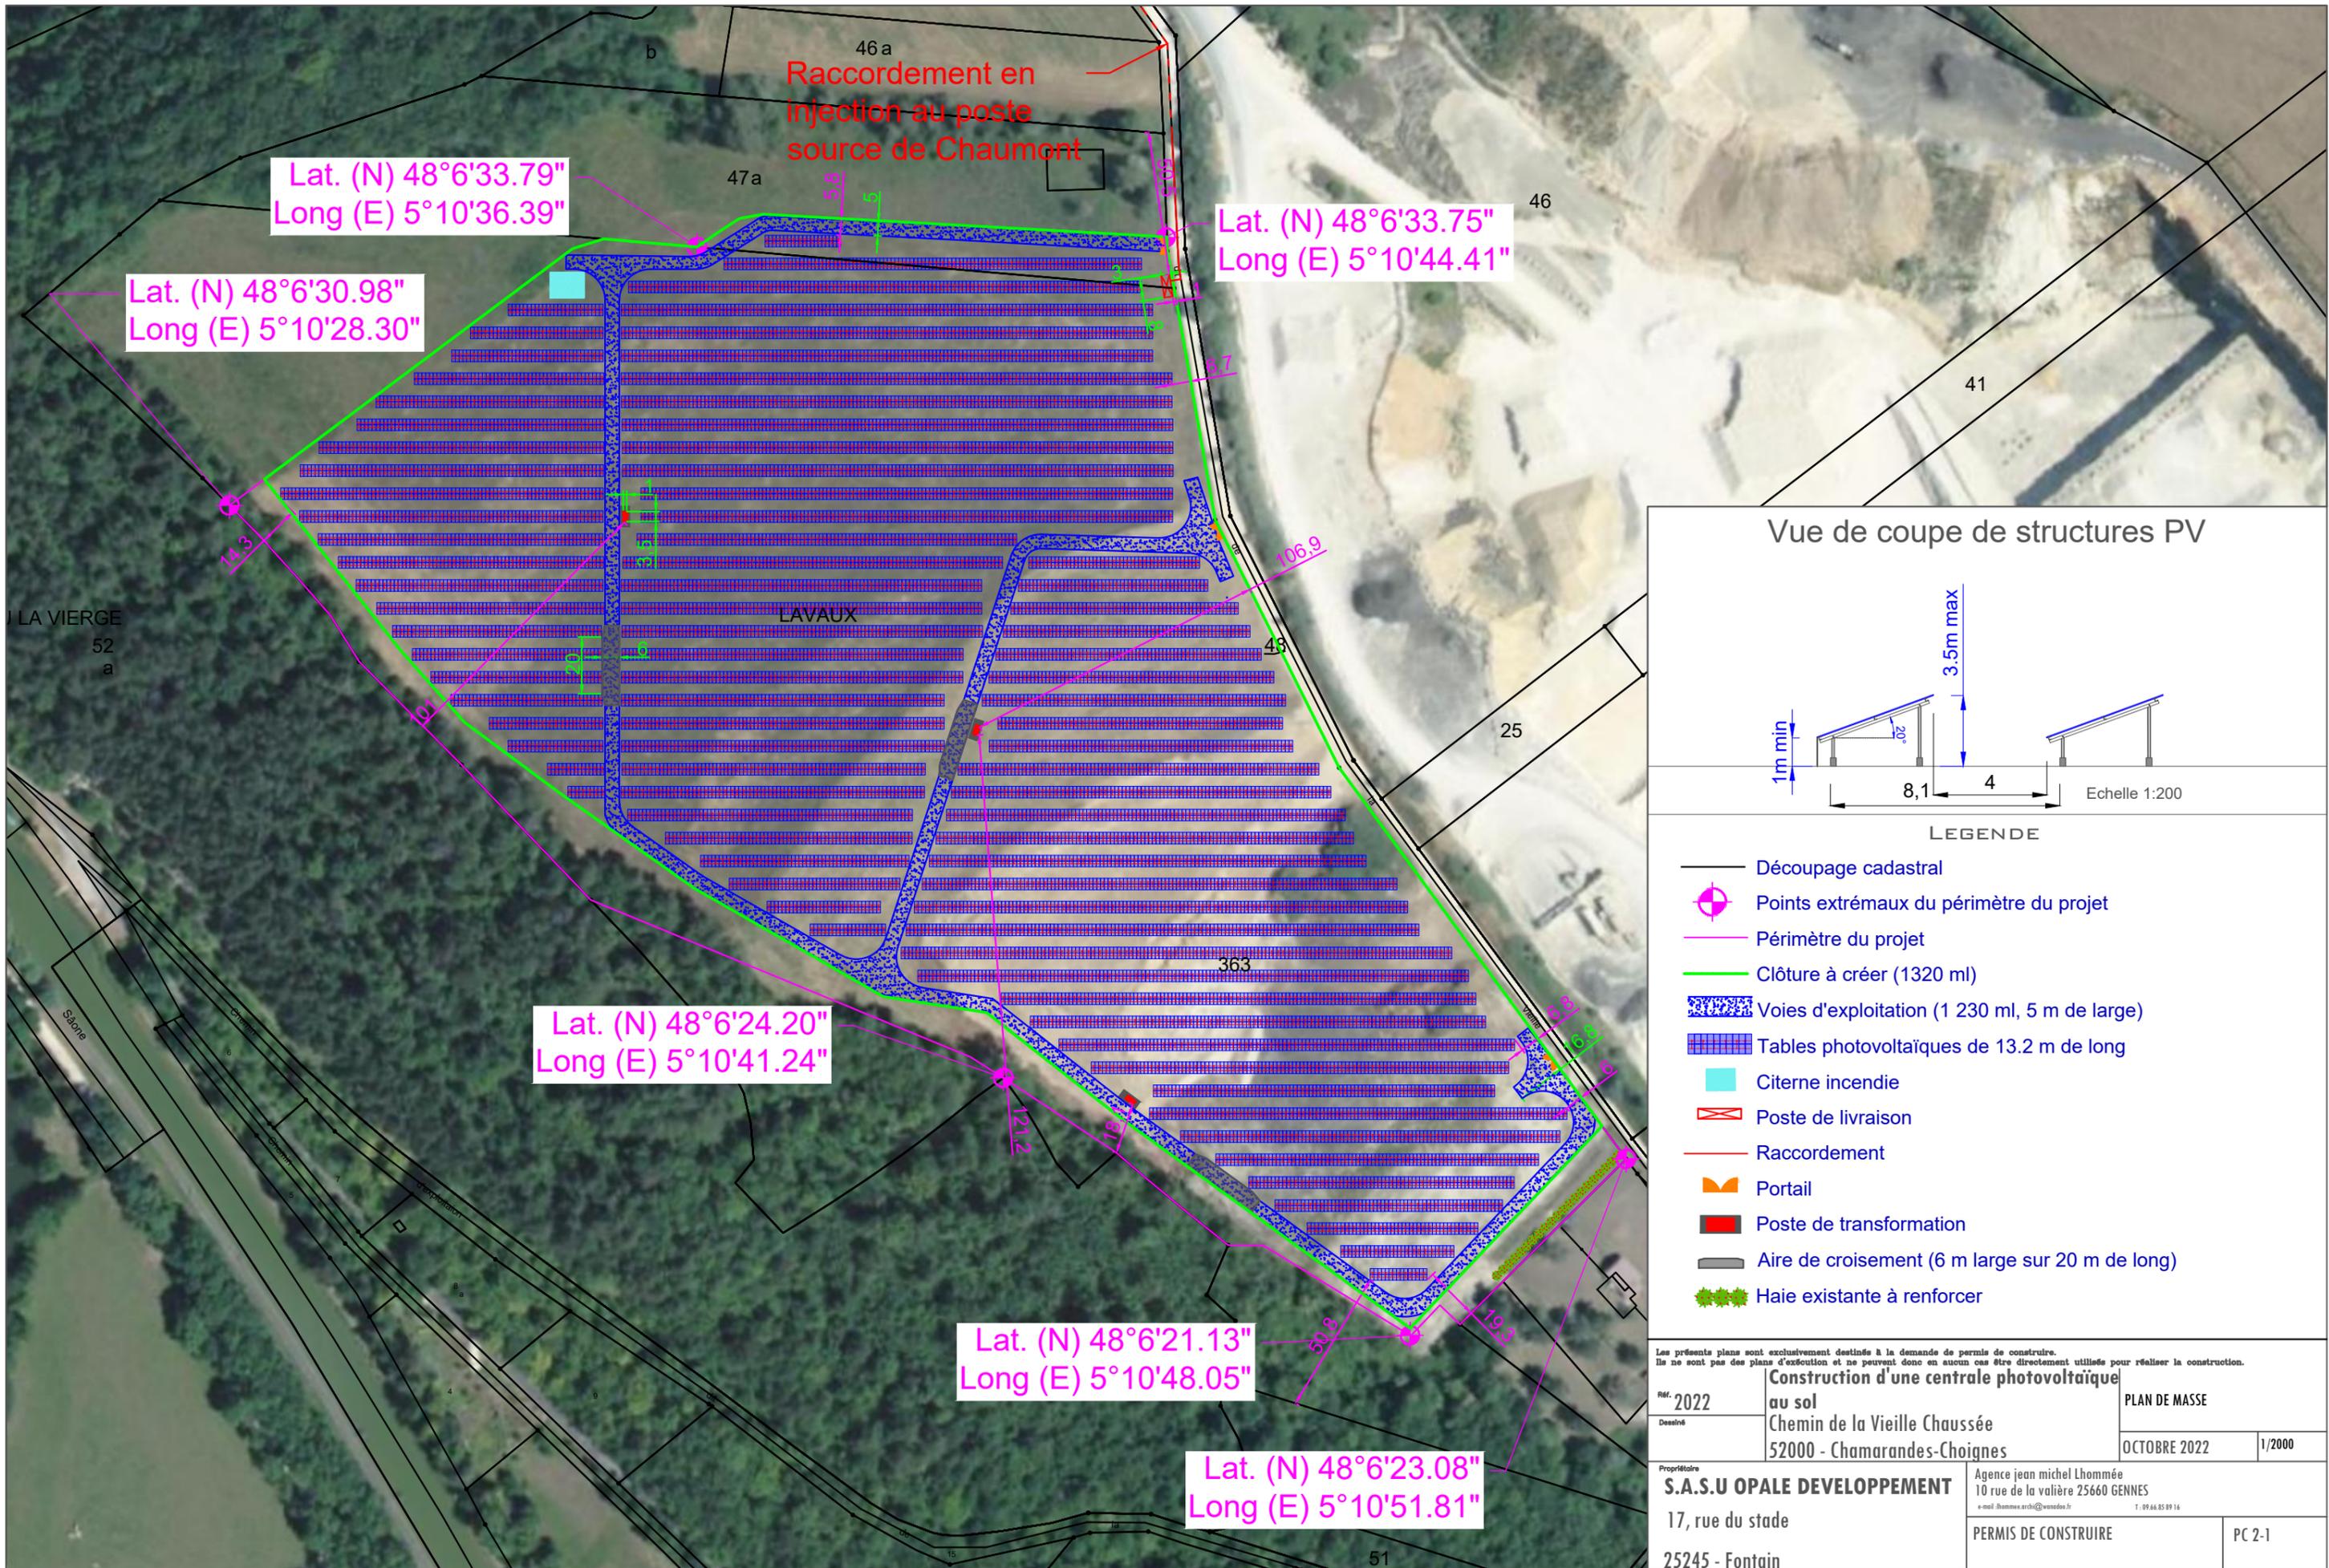

Vue de coupe de structures PV


Echelle 1:200

LEGENDE

- Découpage cadastral
- ⊕ Points extrémaux du périmètre du projet
- Périmètre du projet
- Clôture à créer (1320 ml)
- Voies d'exploitation (1 230 ml, 5 m de large)
- Tables photovoltaïques de 13.2 m de long
- Citerne incendie
- Poste de livraison
- Raccordement
- ⏏ Portail
- Poste de transformation
- Aire de croisement (6 m large sur 20 m de long)
- ⦿ Haie existante à renforcer

Les présents plans sont exclusivement destinés à la demande de permis de construire. Ils ne sont pas des plans d'exécution et ne peuvent donc en aucun cas être directement utilisés pour réaliser la construction.

Réf. 2022	Construction d'une centrale photovoltaïque au sol	PLAN DE MASSE
Desiné	Chemin de la Vieille Chaussée 52000 - Chamarandes-Choignes	OCTOBRE 2022
Propriétaire	S.A.S.U OPALE DEVELOPPEMENT 17, rue du stade 25245 - Fontain	1/2000
	Agence jean michel Lhommeé 10 rue de la valière 25660 GENNES <small>e-mail: j.lhomme.archi@wanadoo.fr T. 09.66.85.89.16</small>	PERMIS DE CONSTRUIRE
		PC 2-1

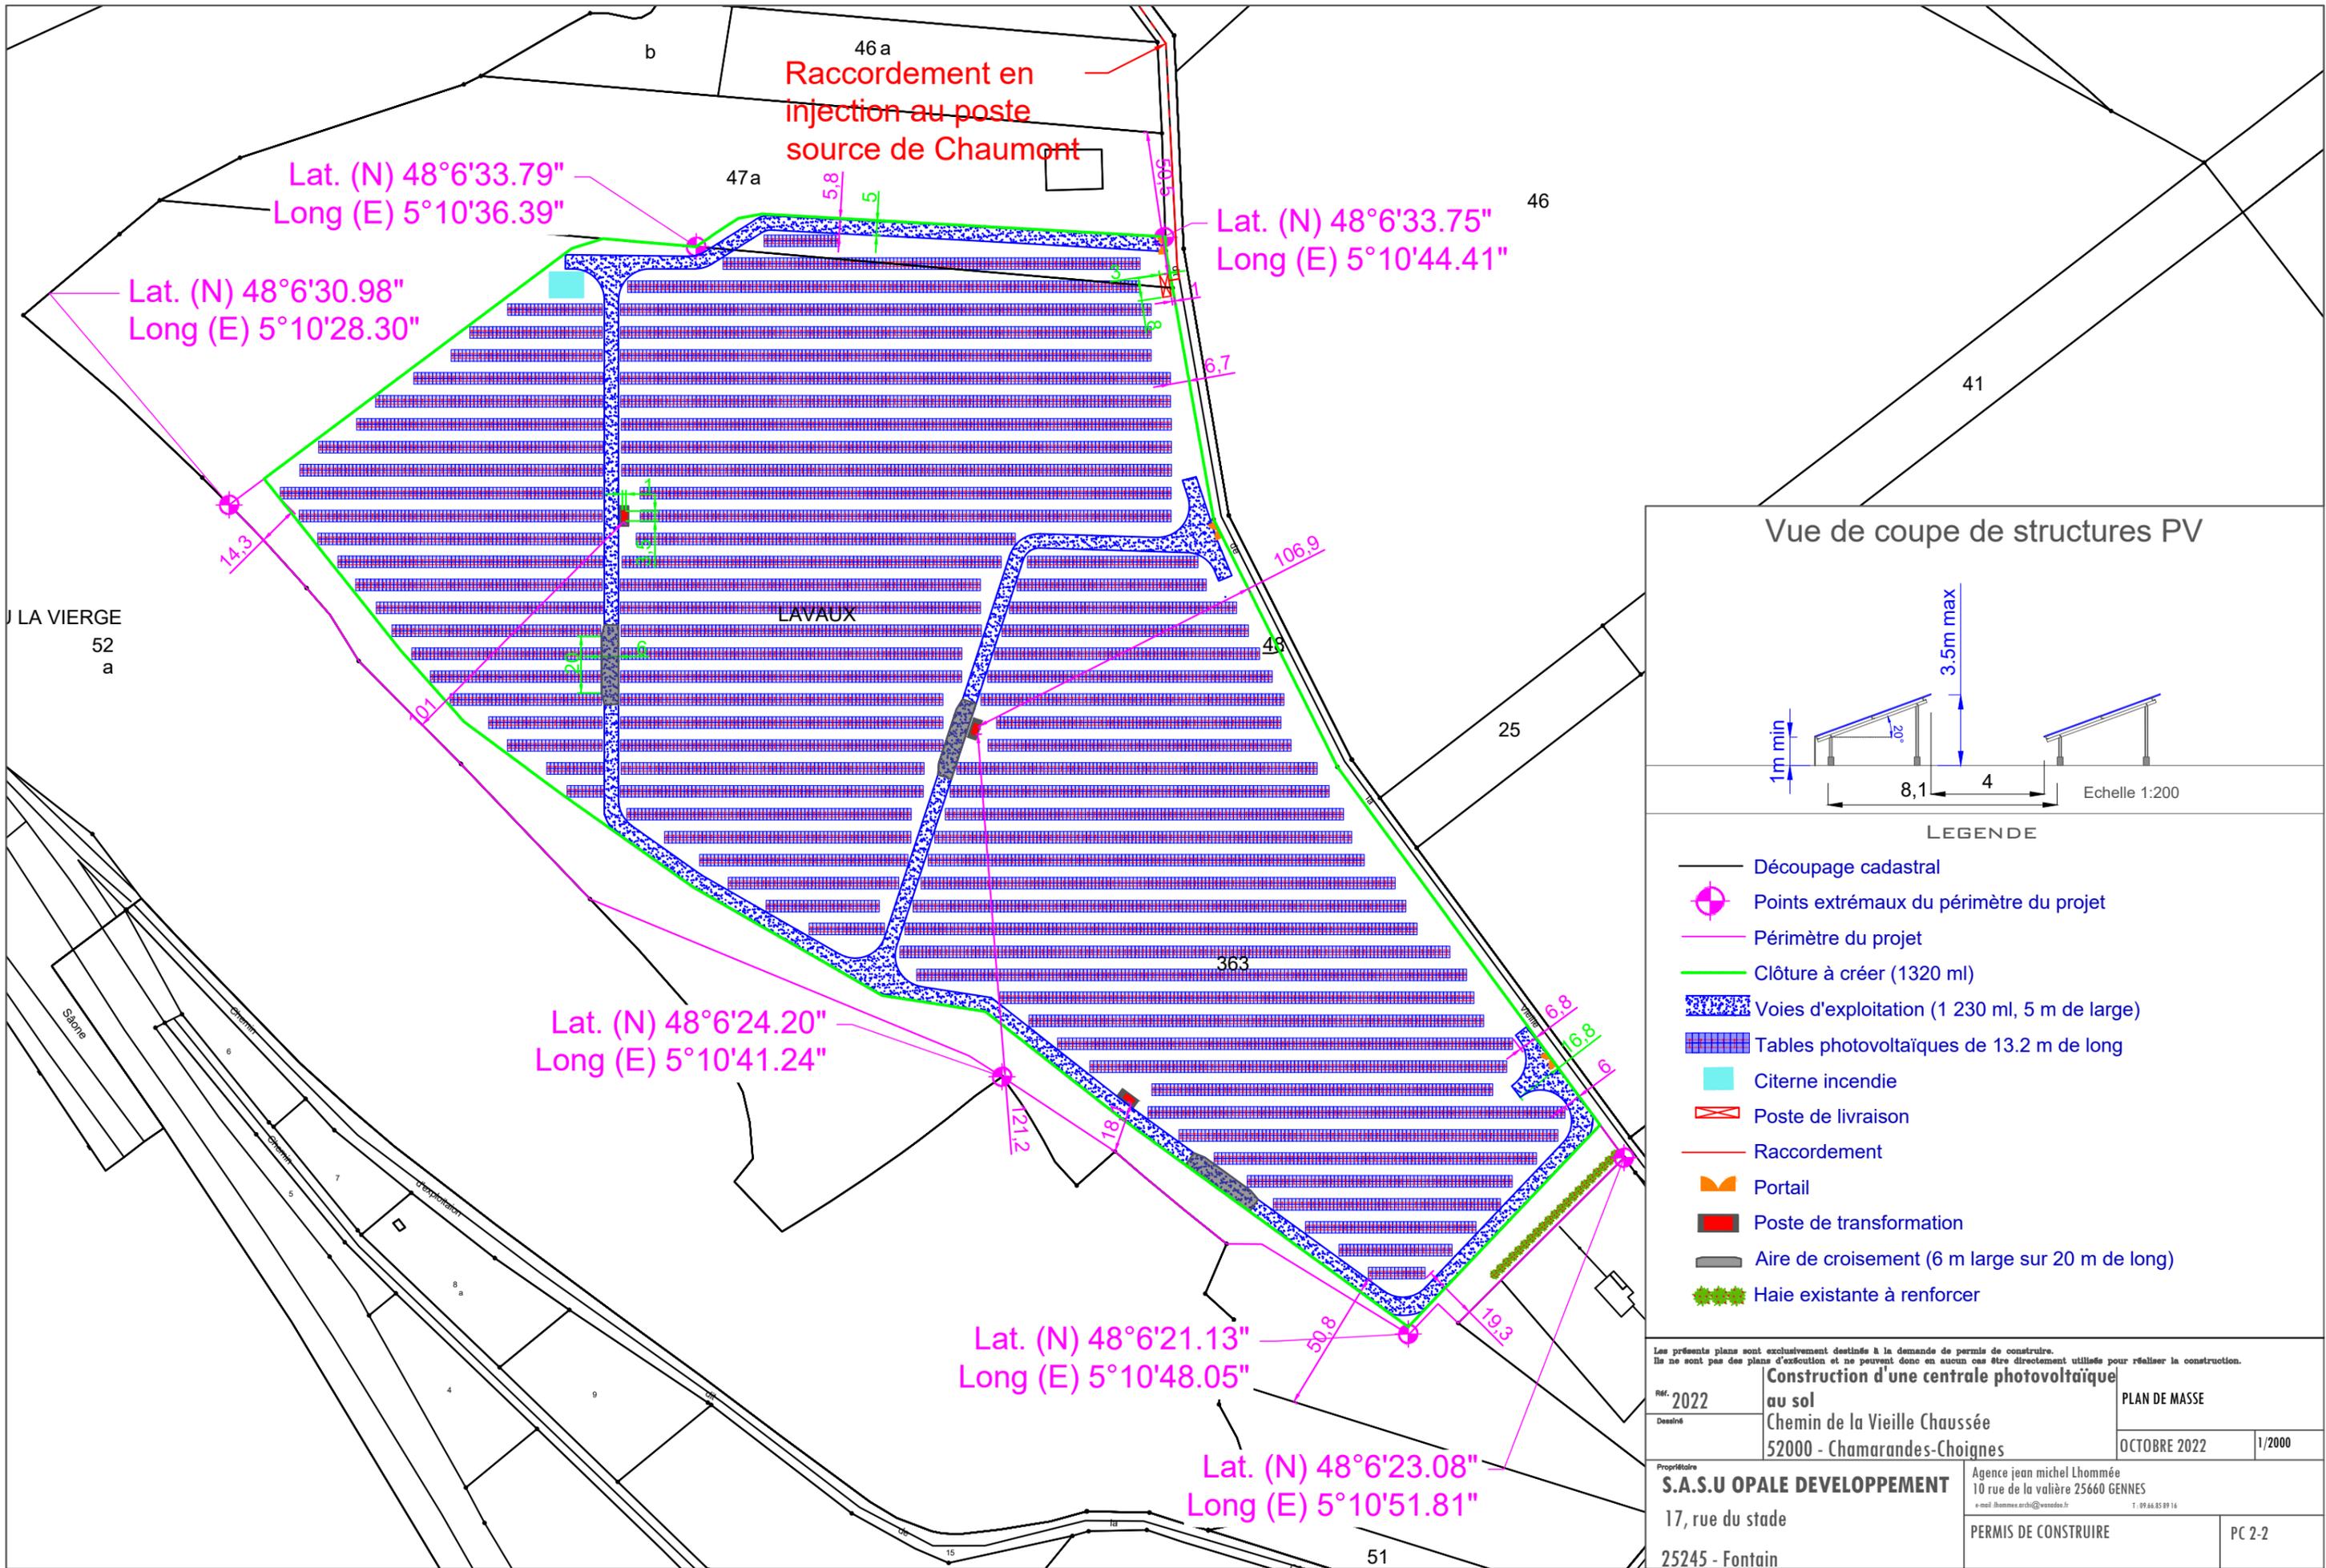

Lat. (N) 48°6'33.79"
Long (E) 5°10'36.39"

Lat. (N) 48°6'33.75"
Long (E) 5°10'44.41"


Lat. (N) 48°6'30.98"
Long (E) 5°10'28.30"

Lat. (N) 48°6'24.20"
Long (E) 5°10'41.24"

Lat. (N) 48°6'21.13"
Long (E) 5°10'48.05"

Lat. (N) 48°6'23.08"
Long (E) 5°10'51.81"

Vue de coupe de structures PV

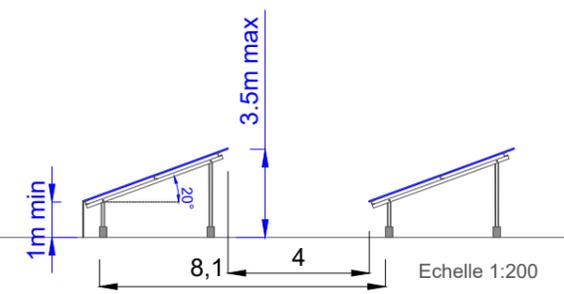

LEGENDE

- Découpage cadastral
- ⊕ Points extrémaux du périmètre du projet
- Périmètre du projet
- Clôture à créer (1320 ml)
- ▨ Voies d'exploitation (1 230 ml, 5 m de large)
- ▤ Tables photovoltaïques de 13.2 m de long
- Citerne incendie
- ⊠ Poste de livraison
- Raccordement
- ⌞ Portail
- Poste de transformation
- ▬ Aire de croisement (6 m large sur 20 m de long)
- ⬮ Haie existante à renforcer

Les présents plans sont exclusivement destinés à la demande de permis de construire. Ils ne sont pas des plans d'exécution et ne peuvent donc en aucun cas être directement utilisés pour réaliser la construction.

Réf. 2022	Construction d'une centrale photovoltaïque au sol	PLAN DE MASSE
Dessiné	Chemin de la Vieille Chaussée 52000 - Chamarandes-Choignes	OCTOBRE 2022
Propriétaire	S.A.S.U OPALE DEVELOPPEMENT 17, rue du stade 25245 - Fontain	1/2000
	Agence jean michel Lhommeé 10 rue de la valière 25660 GENNES e-mail: j.lhomme.archi@wanadoo.fr T. 09.66.85.89.16	PERMIS DE CONSTRUIRE
		PC 2-2