




Liberté • Égalité • Fraternité  
 REPUBLIQUE FRANÇAISE  
 direction départementale  
 des territoires  
 Haute-Marne

# Information des acquéreurs et des locataires Commune de Saint-Urbain Maconcourt 2/2

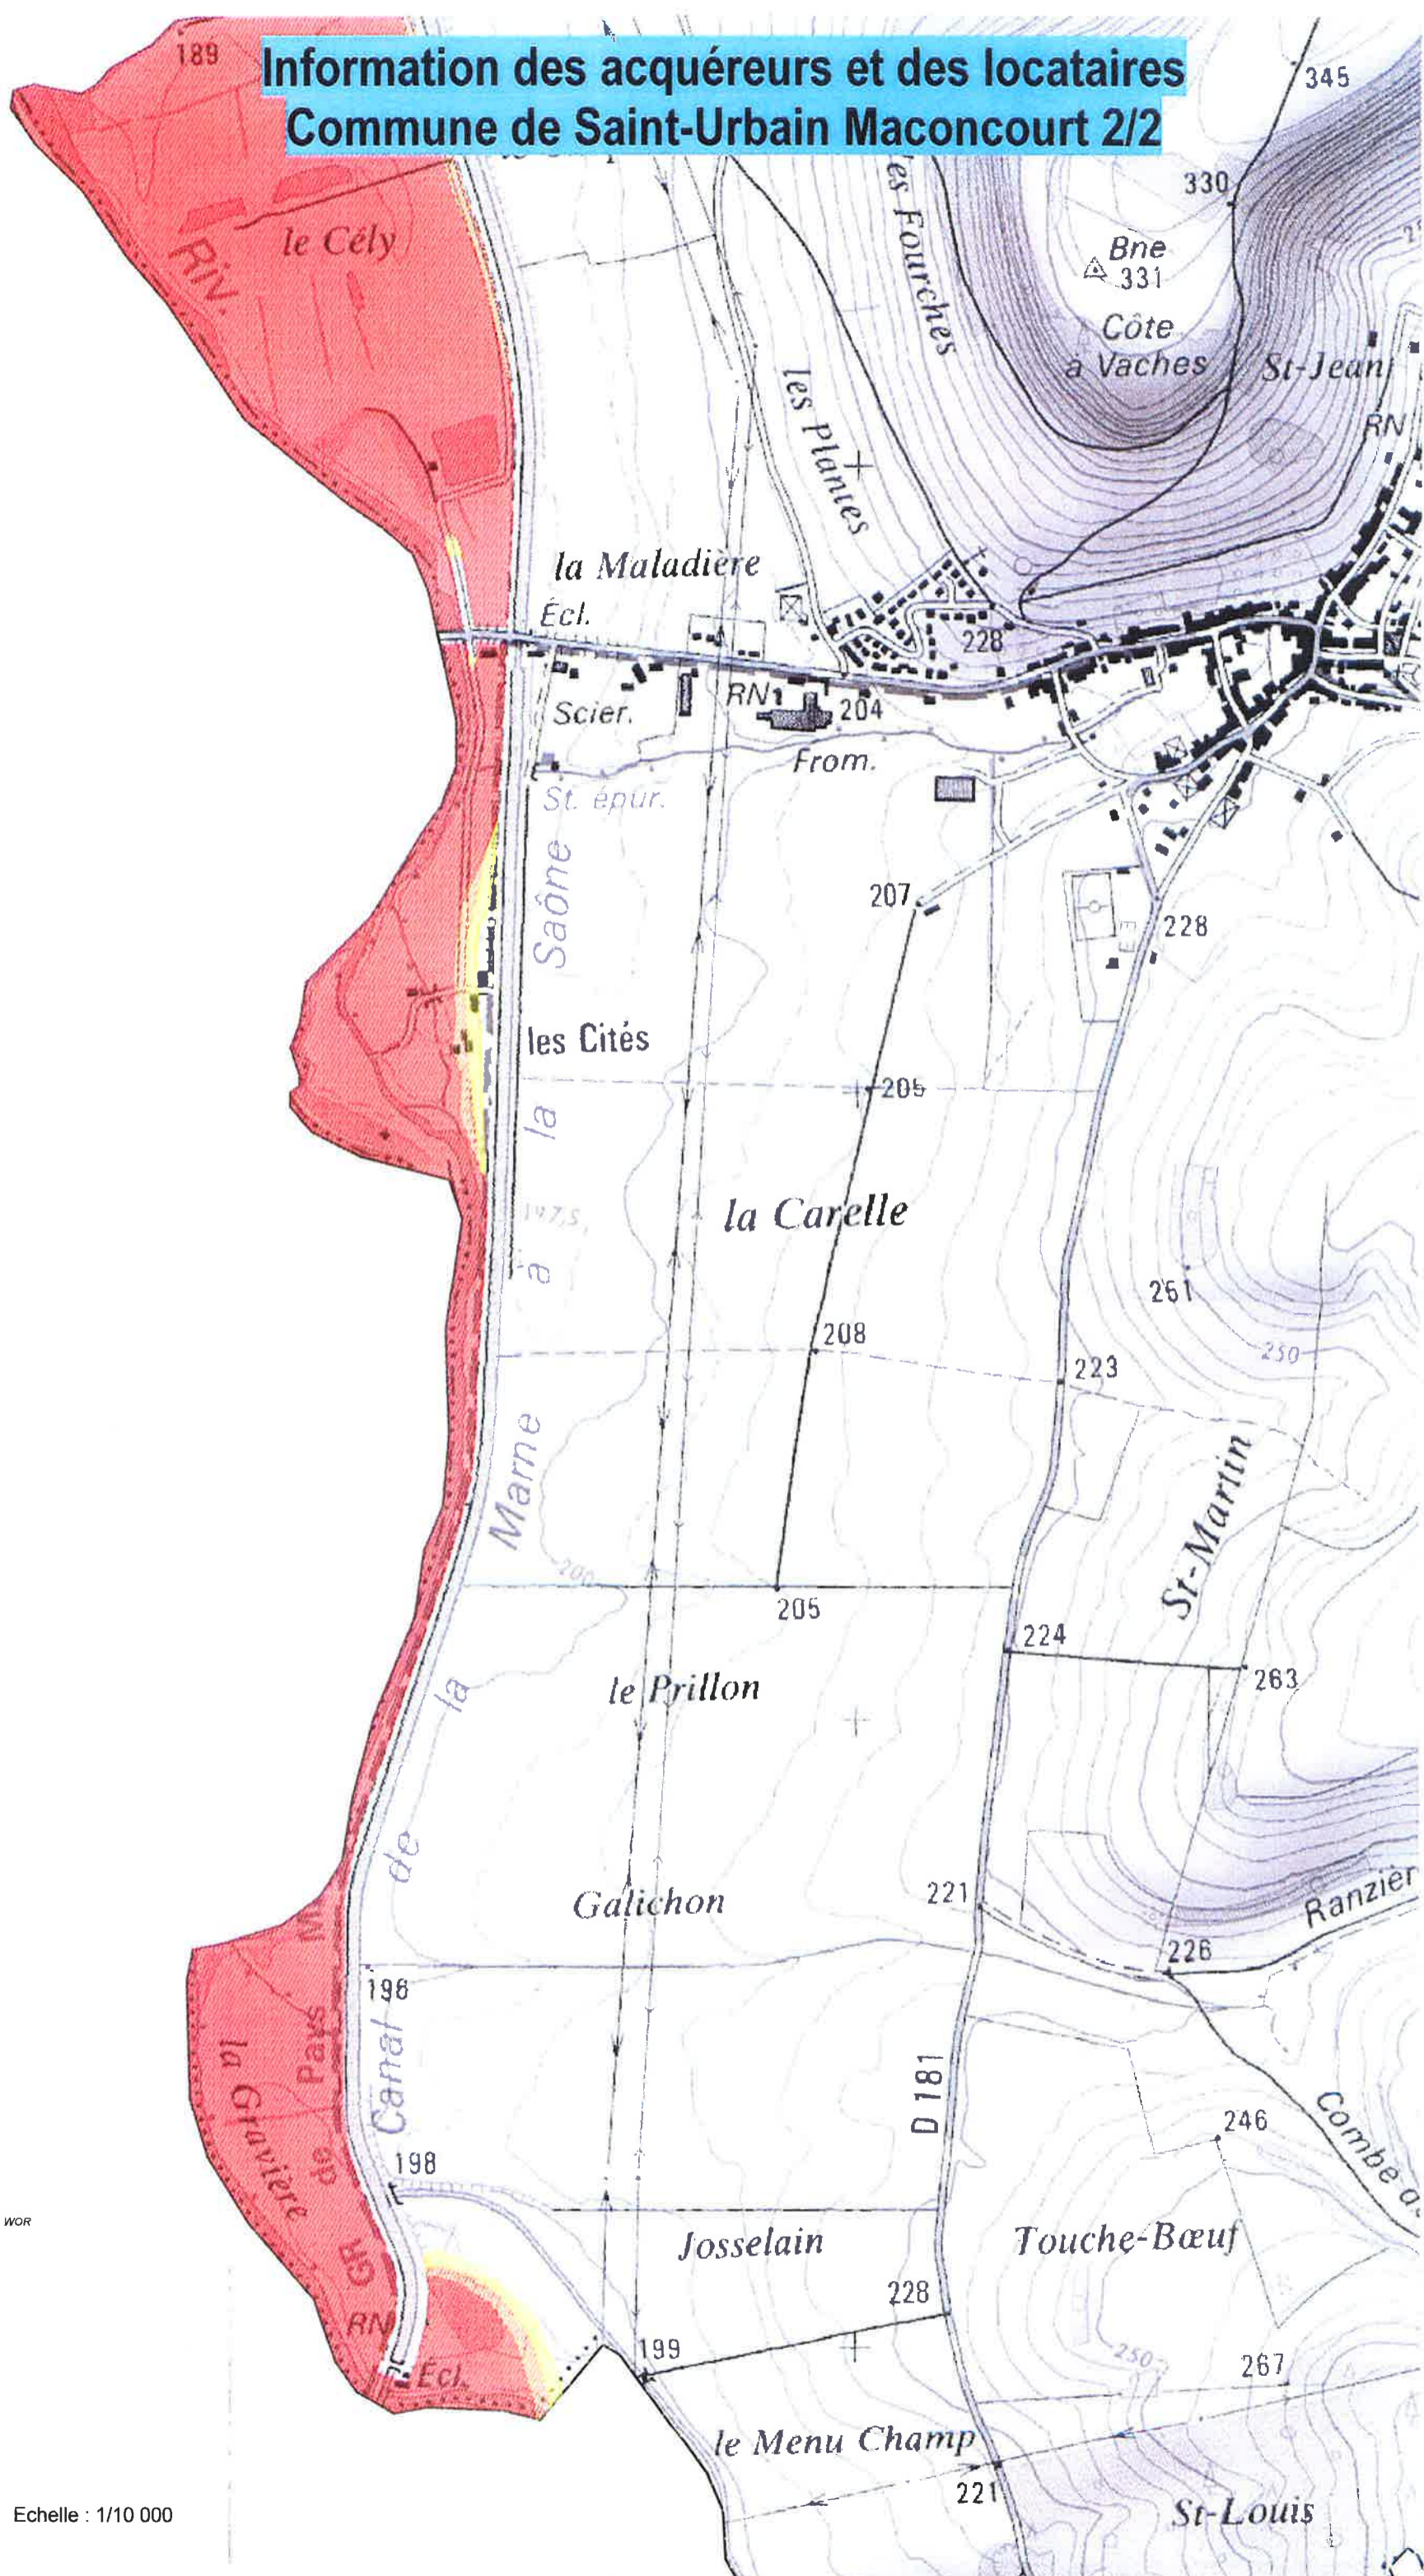

REPRODUCTION INTERDITE

Conception: DDE Haute-Marne / SVNS / BRN  
 Sources: non spécifiées  
 P:\seer-bpre\VAL-fondation\Marne-moyenne\saint-urbain-maconcourt1 WOR  
 LB / 11 septembre 2009

### Légende PPRi Marne moyenne

-  Aléa faible
-  Aléa modéré
-  Aléa fort

Echelle : 1/10 000