



PREFET DE LA HAUTE-MARNE

Plan de prévention du risque d'inondation (PPRI) de la vallée de l'Apance et du ruisseau de Borne


Commune de BOURBONNE-LES-BAINS

approuvé par arrêté préfectoral n° 1492 en date du 01 JUIN 2018

Le Préfet de la Haute-Marne

Françoise SOULIHAN

Cartographie du zonage

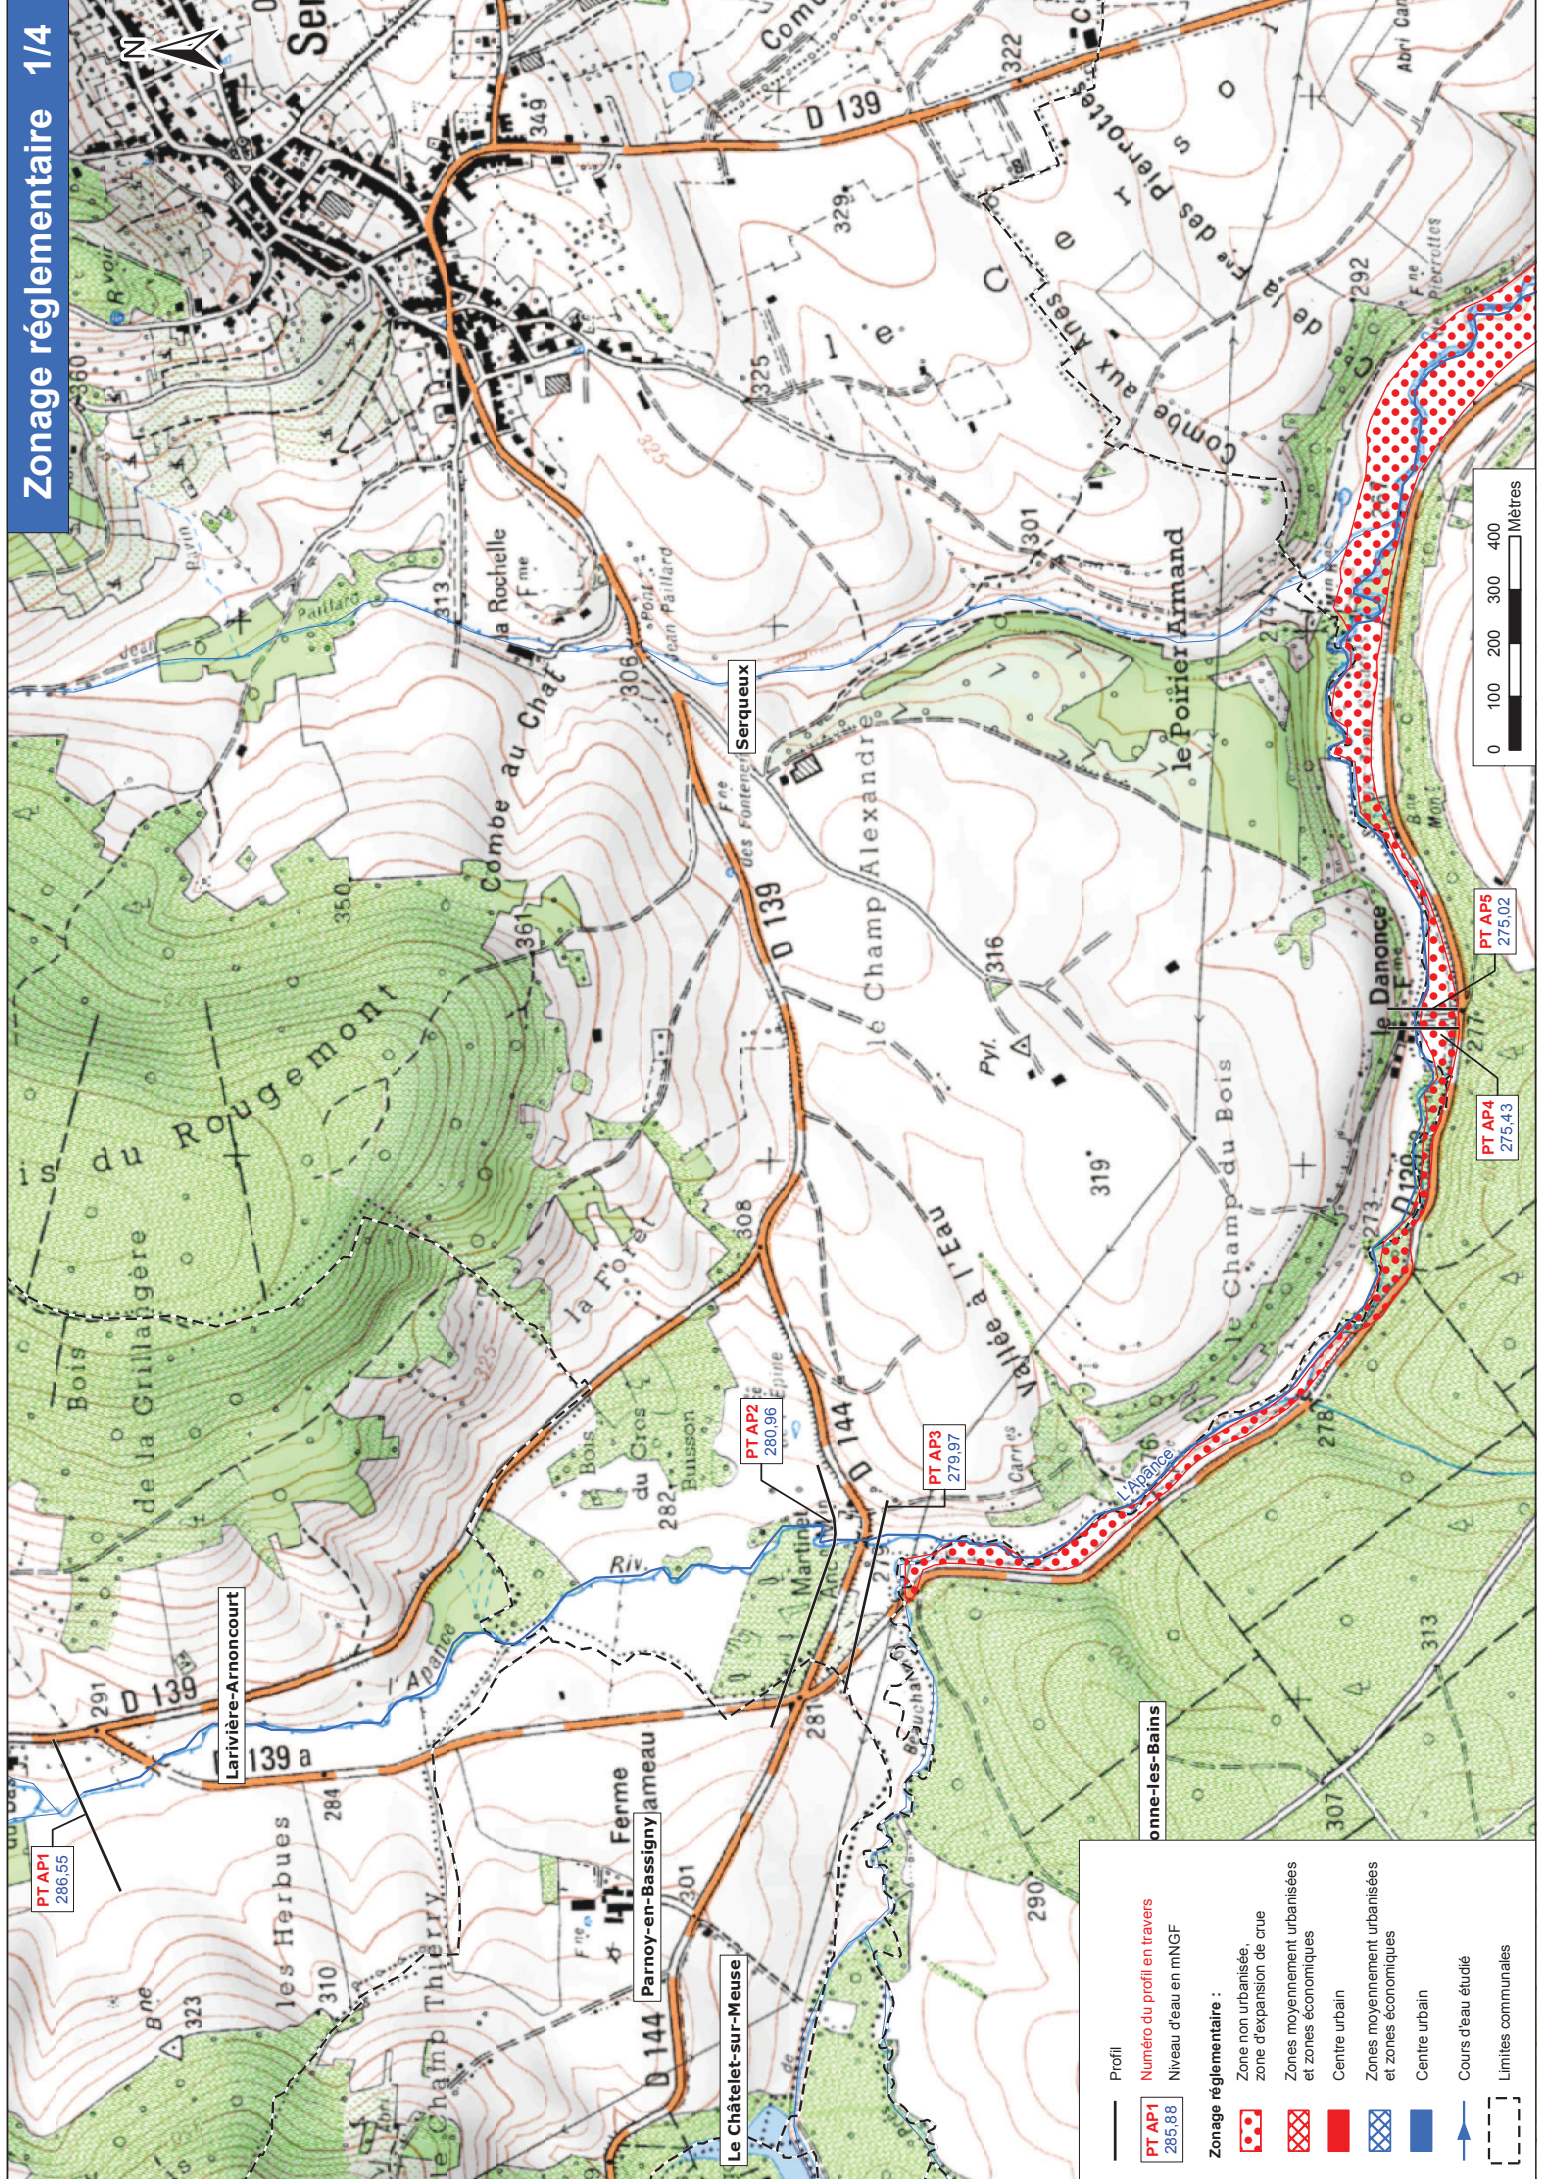


Profil

- PT AP1 286.55
- PT AP2 280.96
- PT AP3 279.97
- PT AP4 275.43
- PT AP5 275.02

Zonage réglementaire :

- PT AP1 286.55
- Niveau d'eau en mNGF
- Zone non urbanisée, zone d'expansion de crue
- Zones moyennement urbanisées et zones économiques
- Centre urbain
- Zones moyennement urbanisées et zones économiques
- Centre urbain
- Cours d'eau étudié
- Limites communales

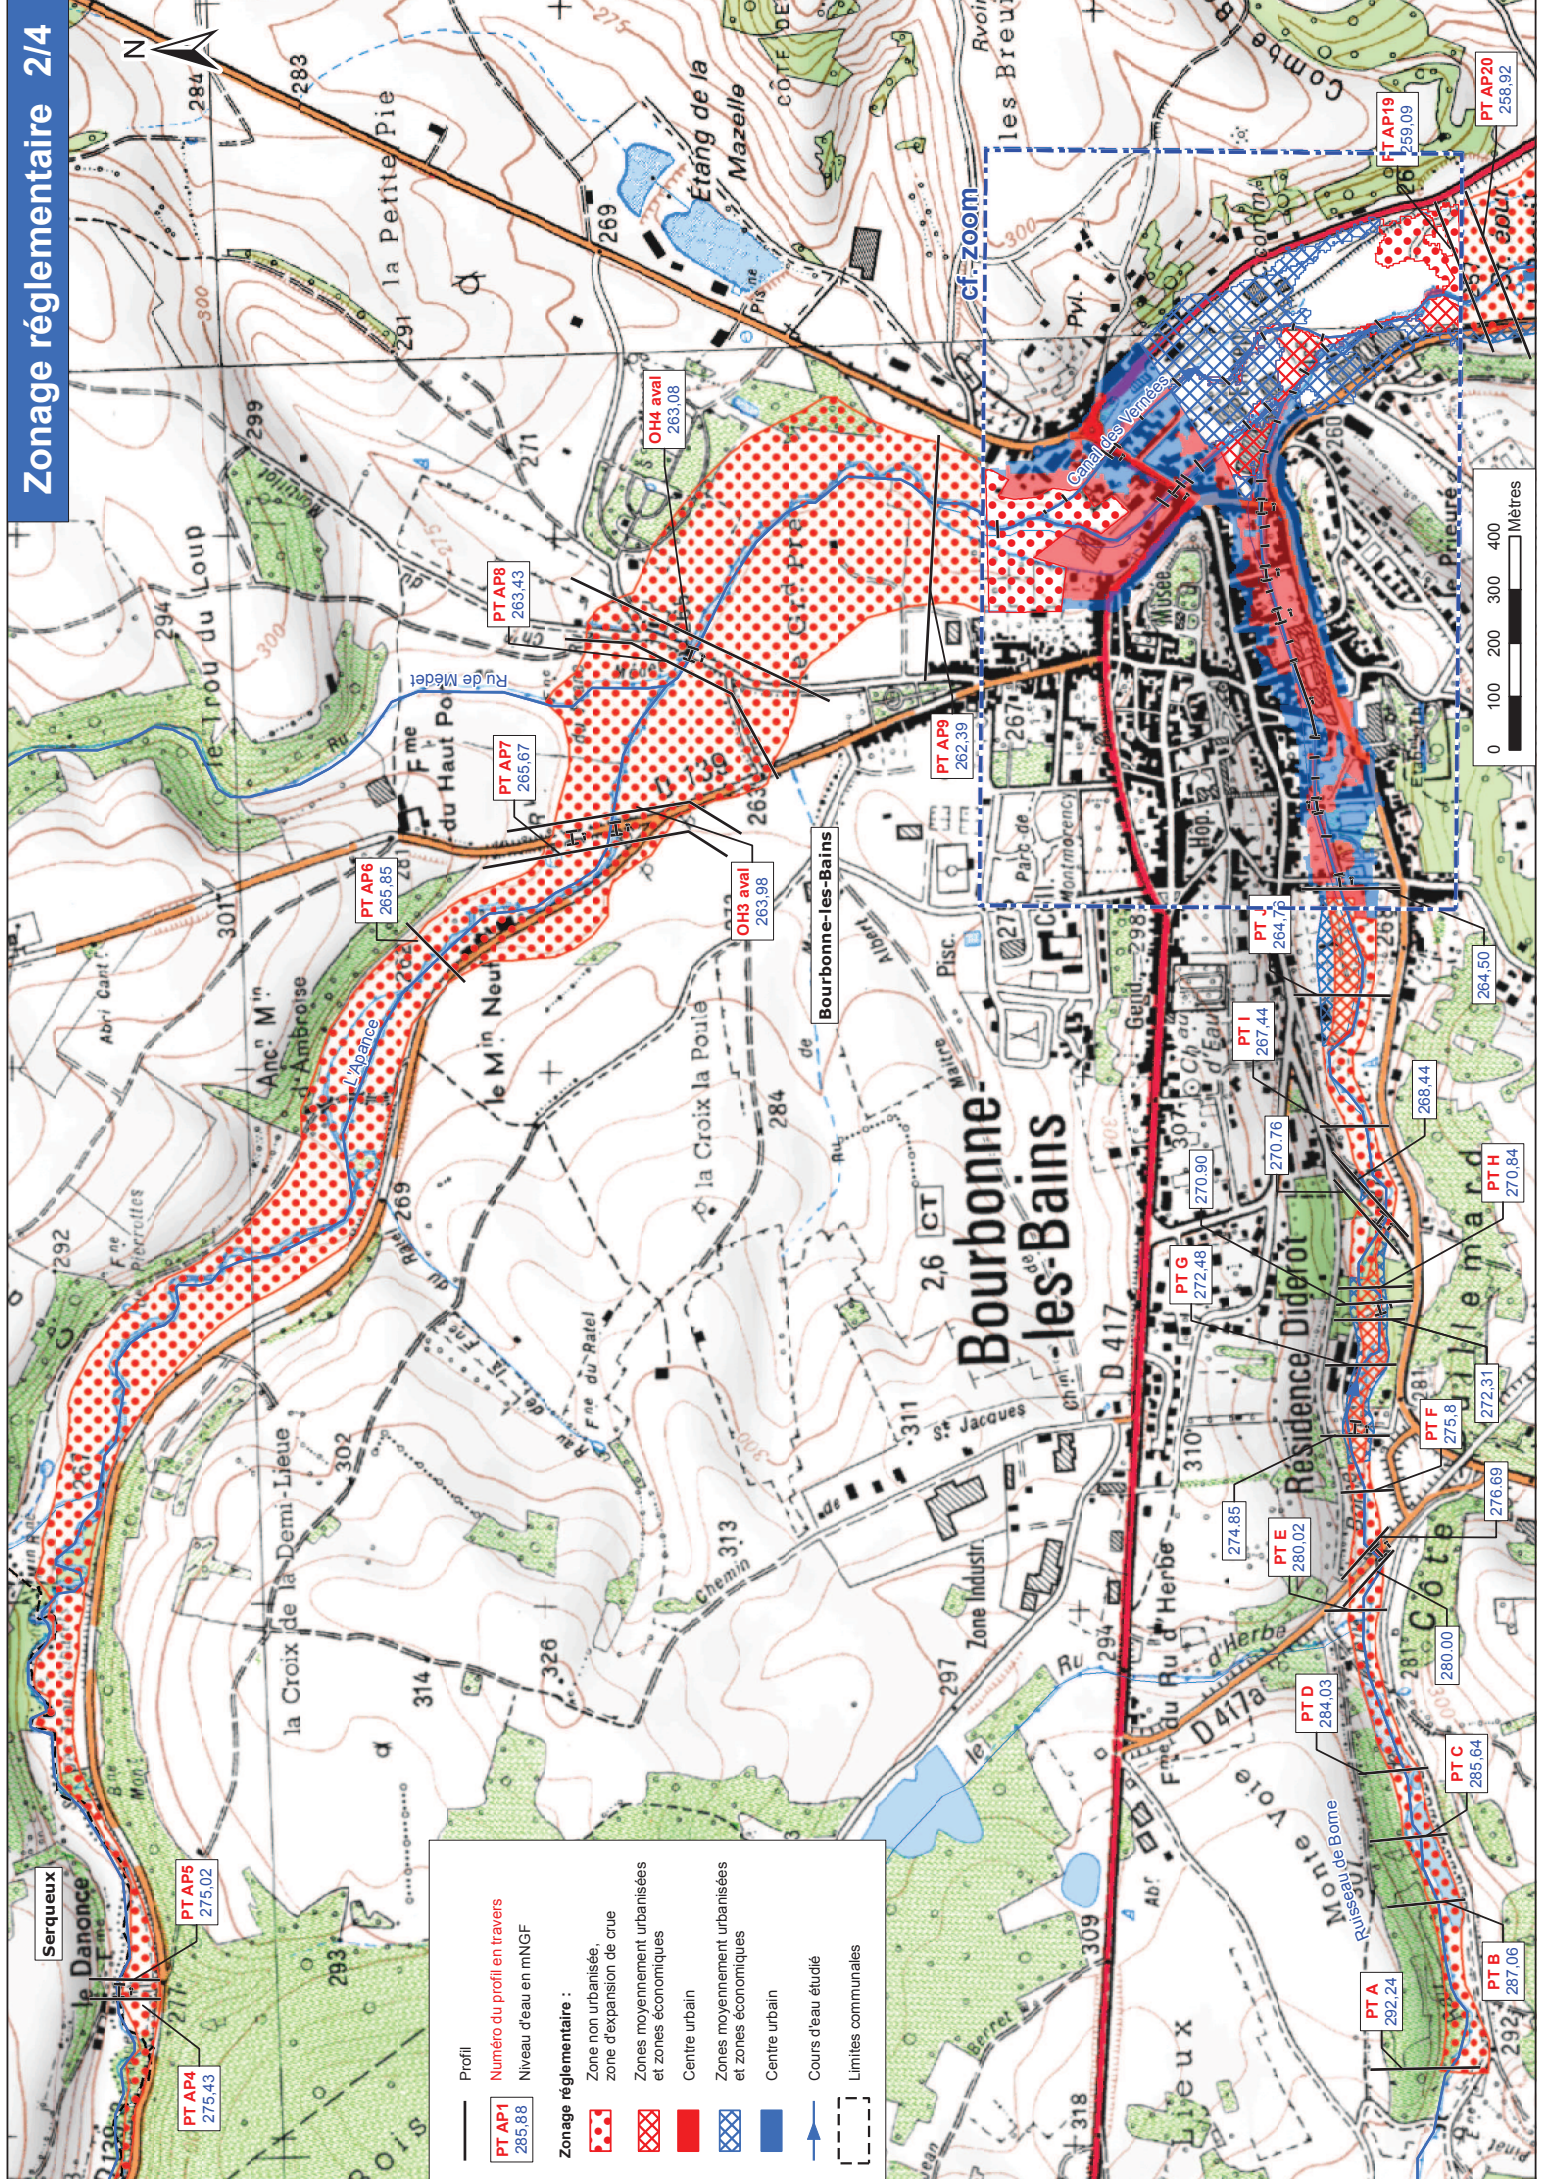


Profil

Numéro du profil en travers
Niveau d'eau en MNGF

Zonage réglementaire :

- PT AP1
285,88 Zone non urbanisée, zone d'expansion de crue
- PT AP4
275,43 Zones moyennement urbanisées et zones économiques
- PT AP5
275,02 Centre urbain
- PT AP6
265,85 Zones moyennement urbanisées et zones économiques
- PT AP7
265,67 Centre urbain
- PT AP8
263,43 Zones moyennement urbanisées et zones économiques
- PT AP9
262,99 Centre urbain
- OH3 aval
263,98 Cours d'eau étudié
- OH4 aval
263,08 Limites communales
- PT A
292,24
- PT B
287,06
- PT C
285,64
- PT D
284,03
- PT E
280,02
- PT F
275,8
- PT G
272,48
- PT H
270,84
- PT I
267,44
- PT AP19
259,09
- PT AP20
258,92


Zonage réglementaire zoom planche 2

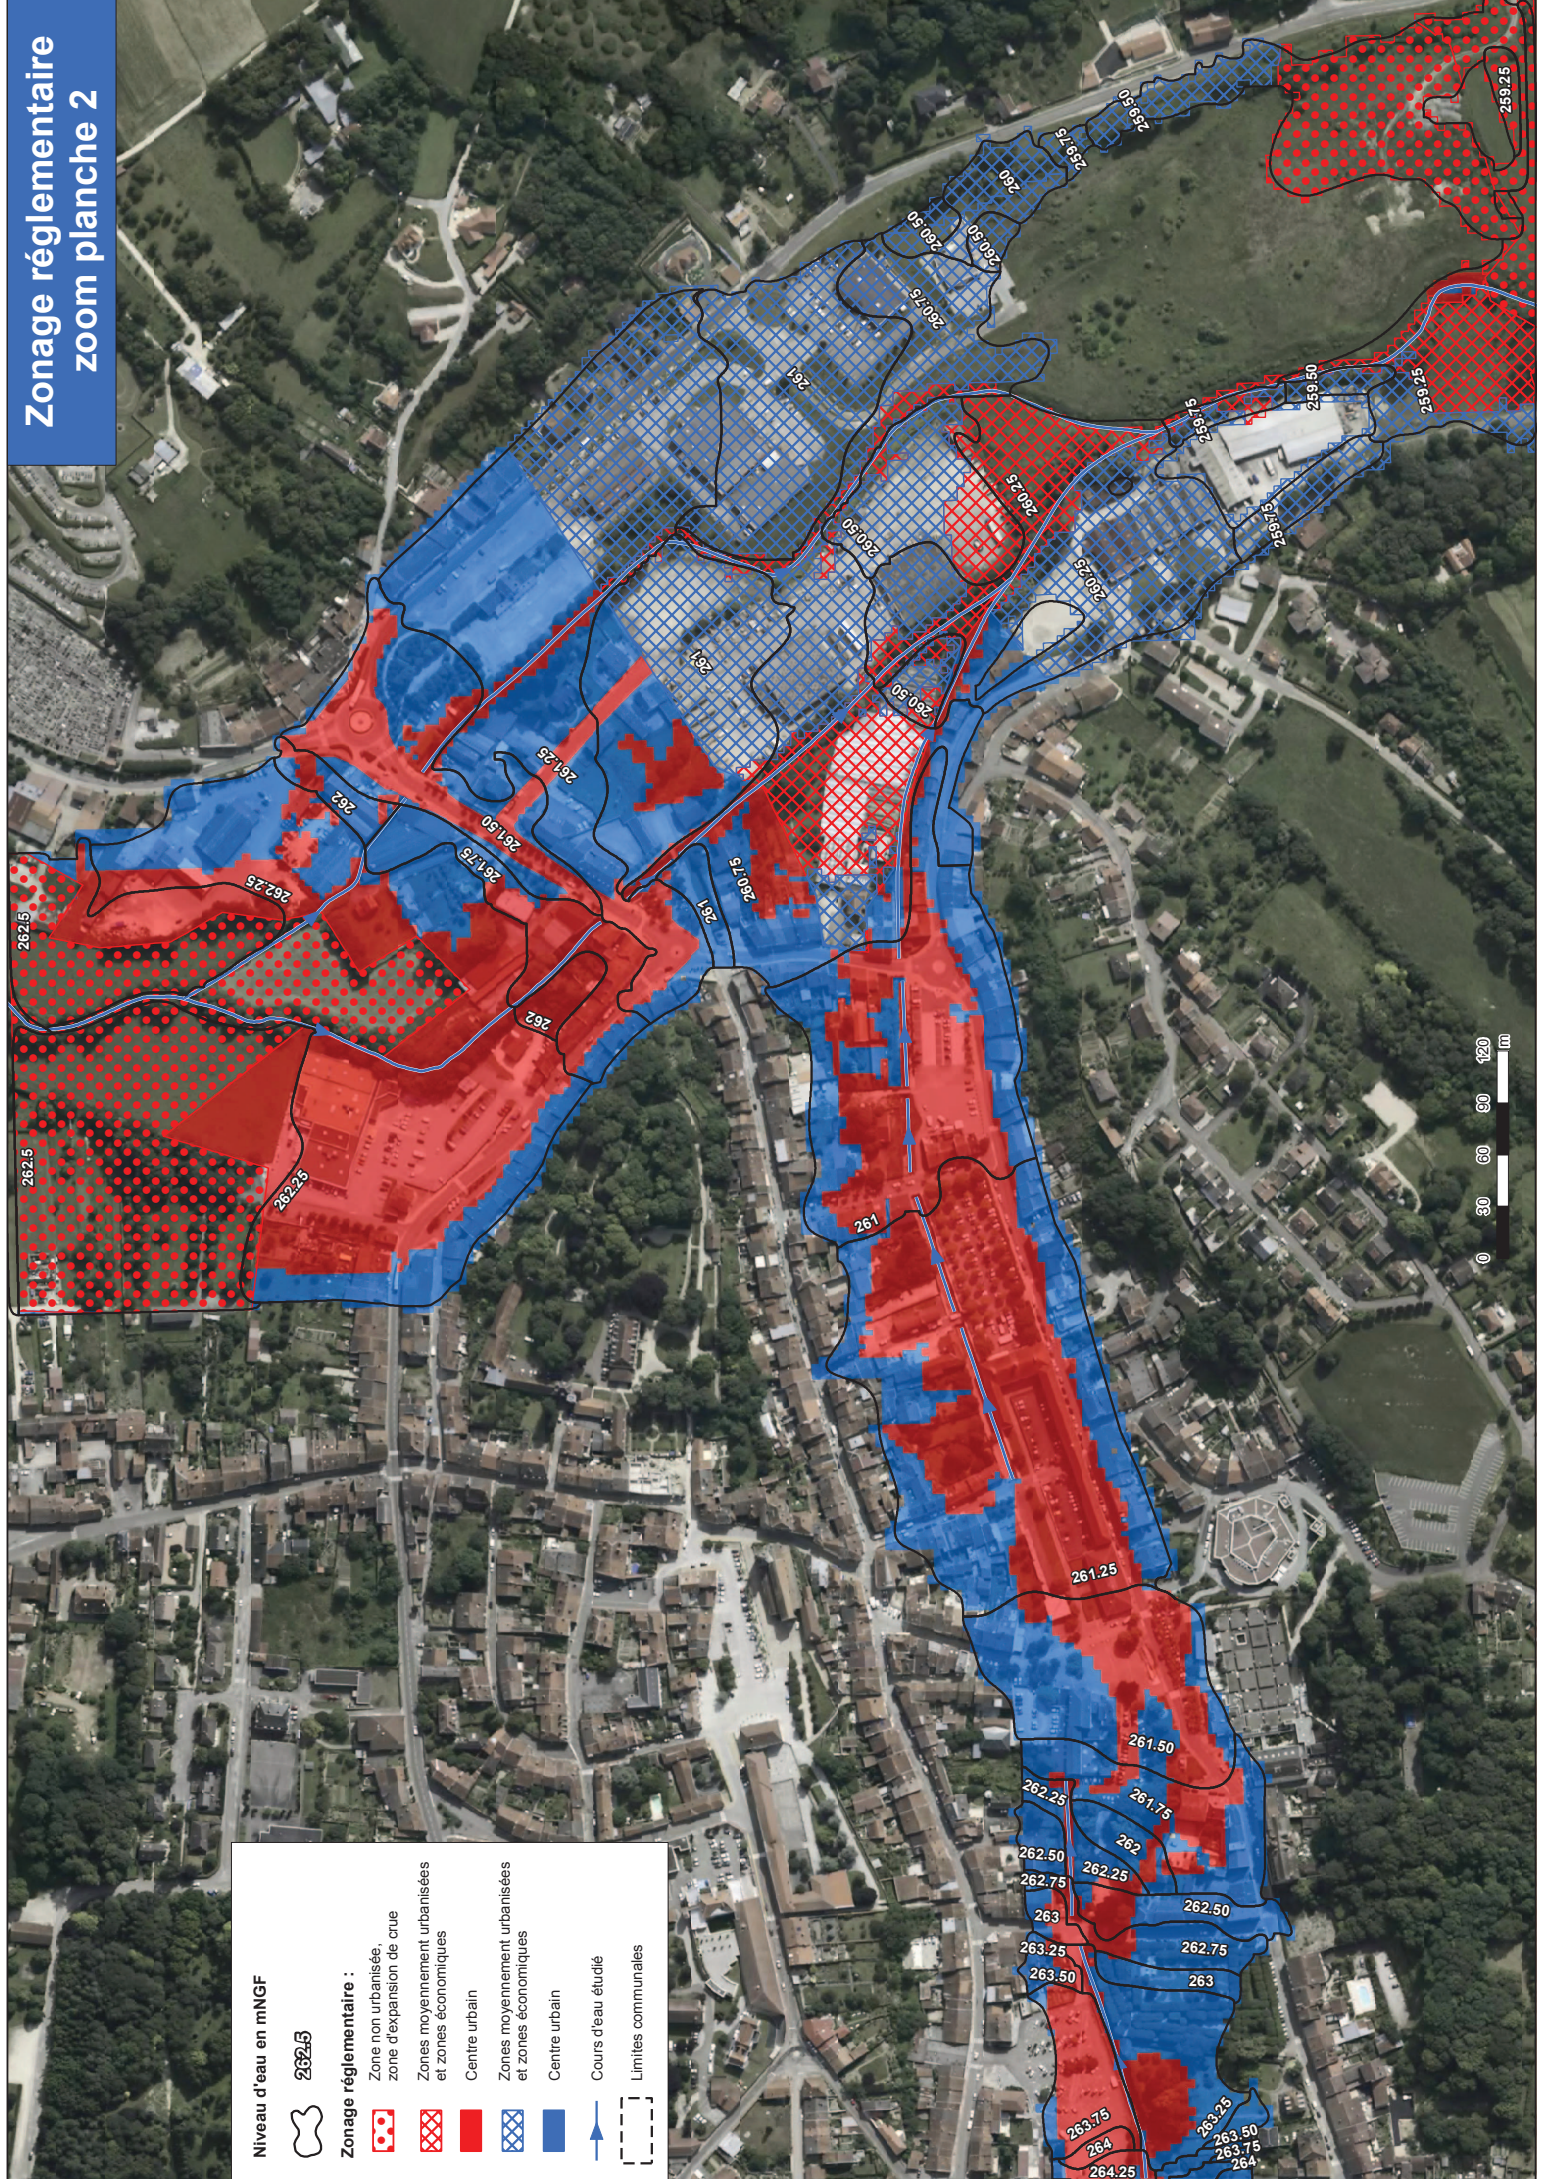

Niveau d'eau en mNGF
262.5

Zonage réglementaire :

- Zone non urbanisée, zone d'expansion de crue
- Zones moyennement urbanisées et zones économiques
- Centre urbain
- Zones moyennement urbanisées et zones économiques
- Centre urbain
- Cours d'eau étudié
- Limites communales

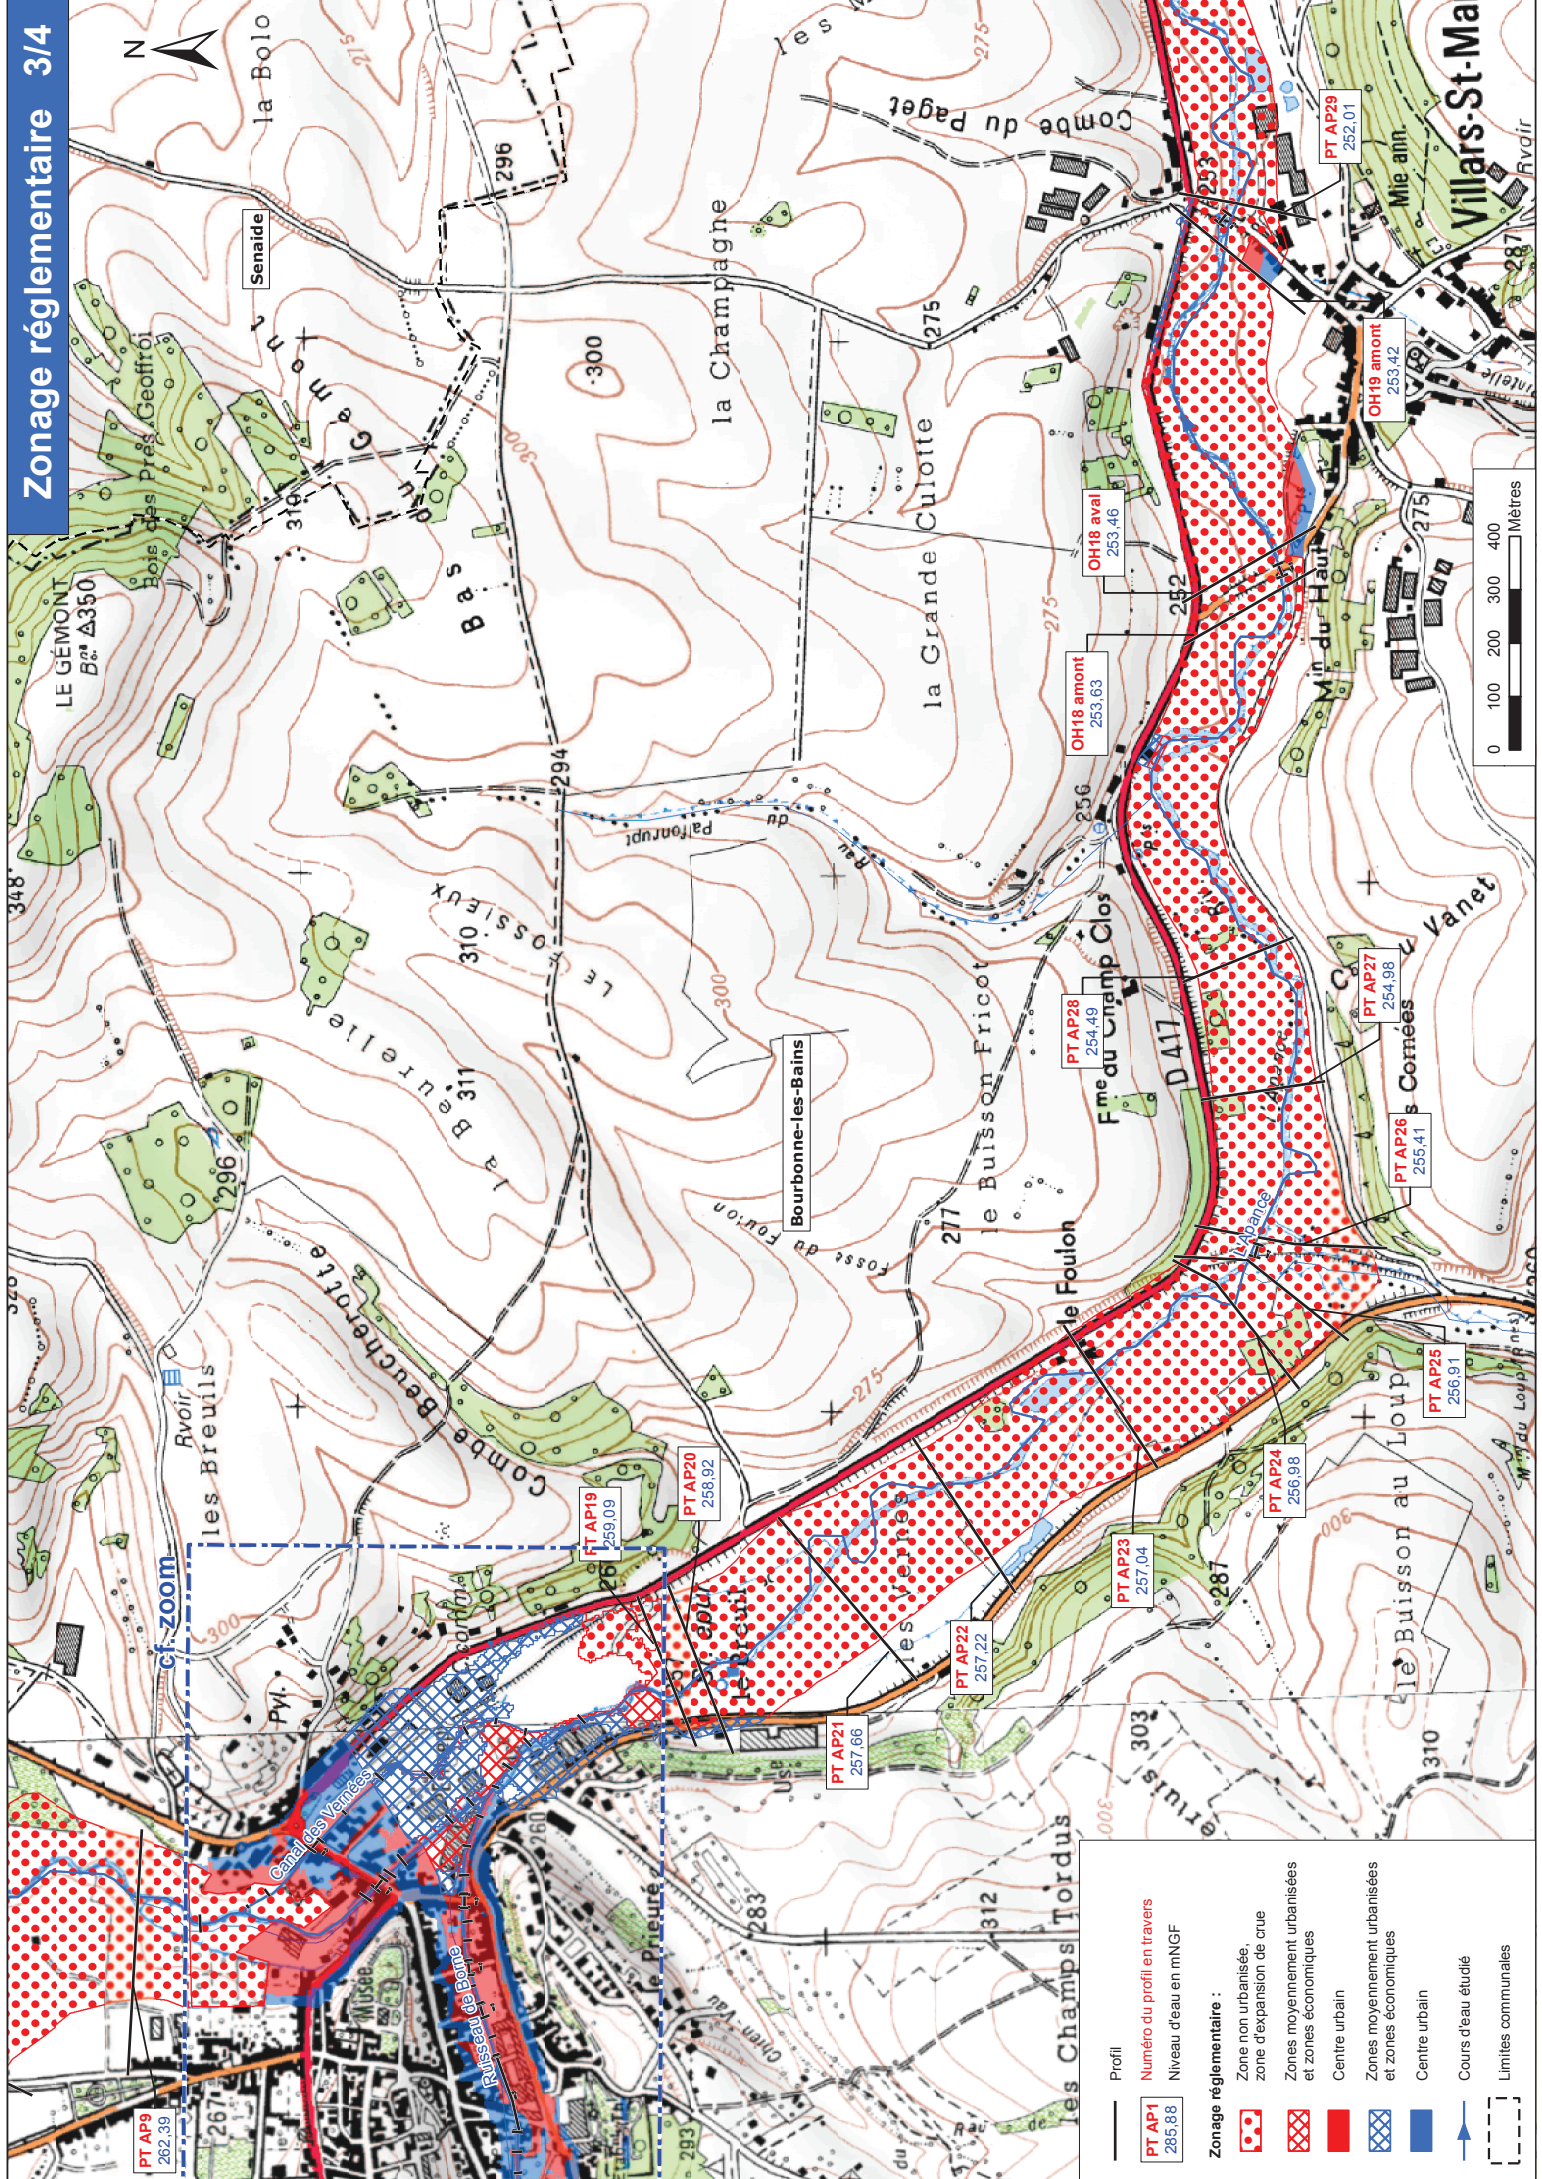

PT AP9
262,39

PT AP19
259,09

PT AP20
258,92

PT AP21
257,66

PT AP22
257,22

PT AP23
257,04

PT AP24
256,98

PT AP25
256,91

PT AP26
255,41

PT AP27
254,98

PT AP28
254,49

OH18 amont
253,63


OH18 aval
253,46

OH19 amont
253,42

PT AP29
252,01



Profil	
	Numéro du profil en travers
	Niveau d'eau en mNGF
Zonage réglementaire :	
	Zone non urbanisée, zone d'expansion de crue
	Zones moyennement urbanisées et zones économiques
	Centre urbain
	Zones moyennement urbanisées et zones économiques
	Centre urbain
	Cours d'eau étudié
	Limites communales

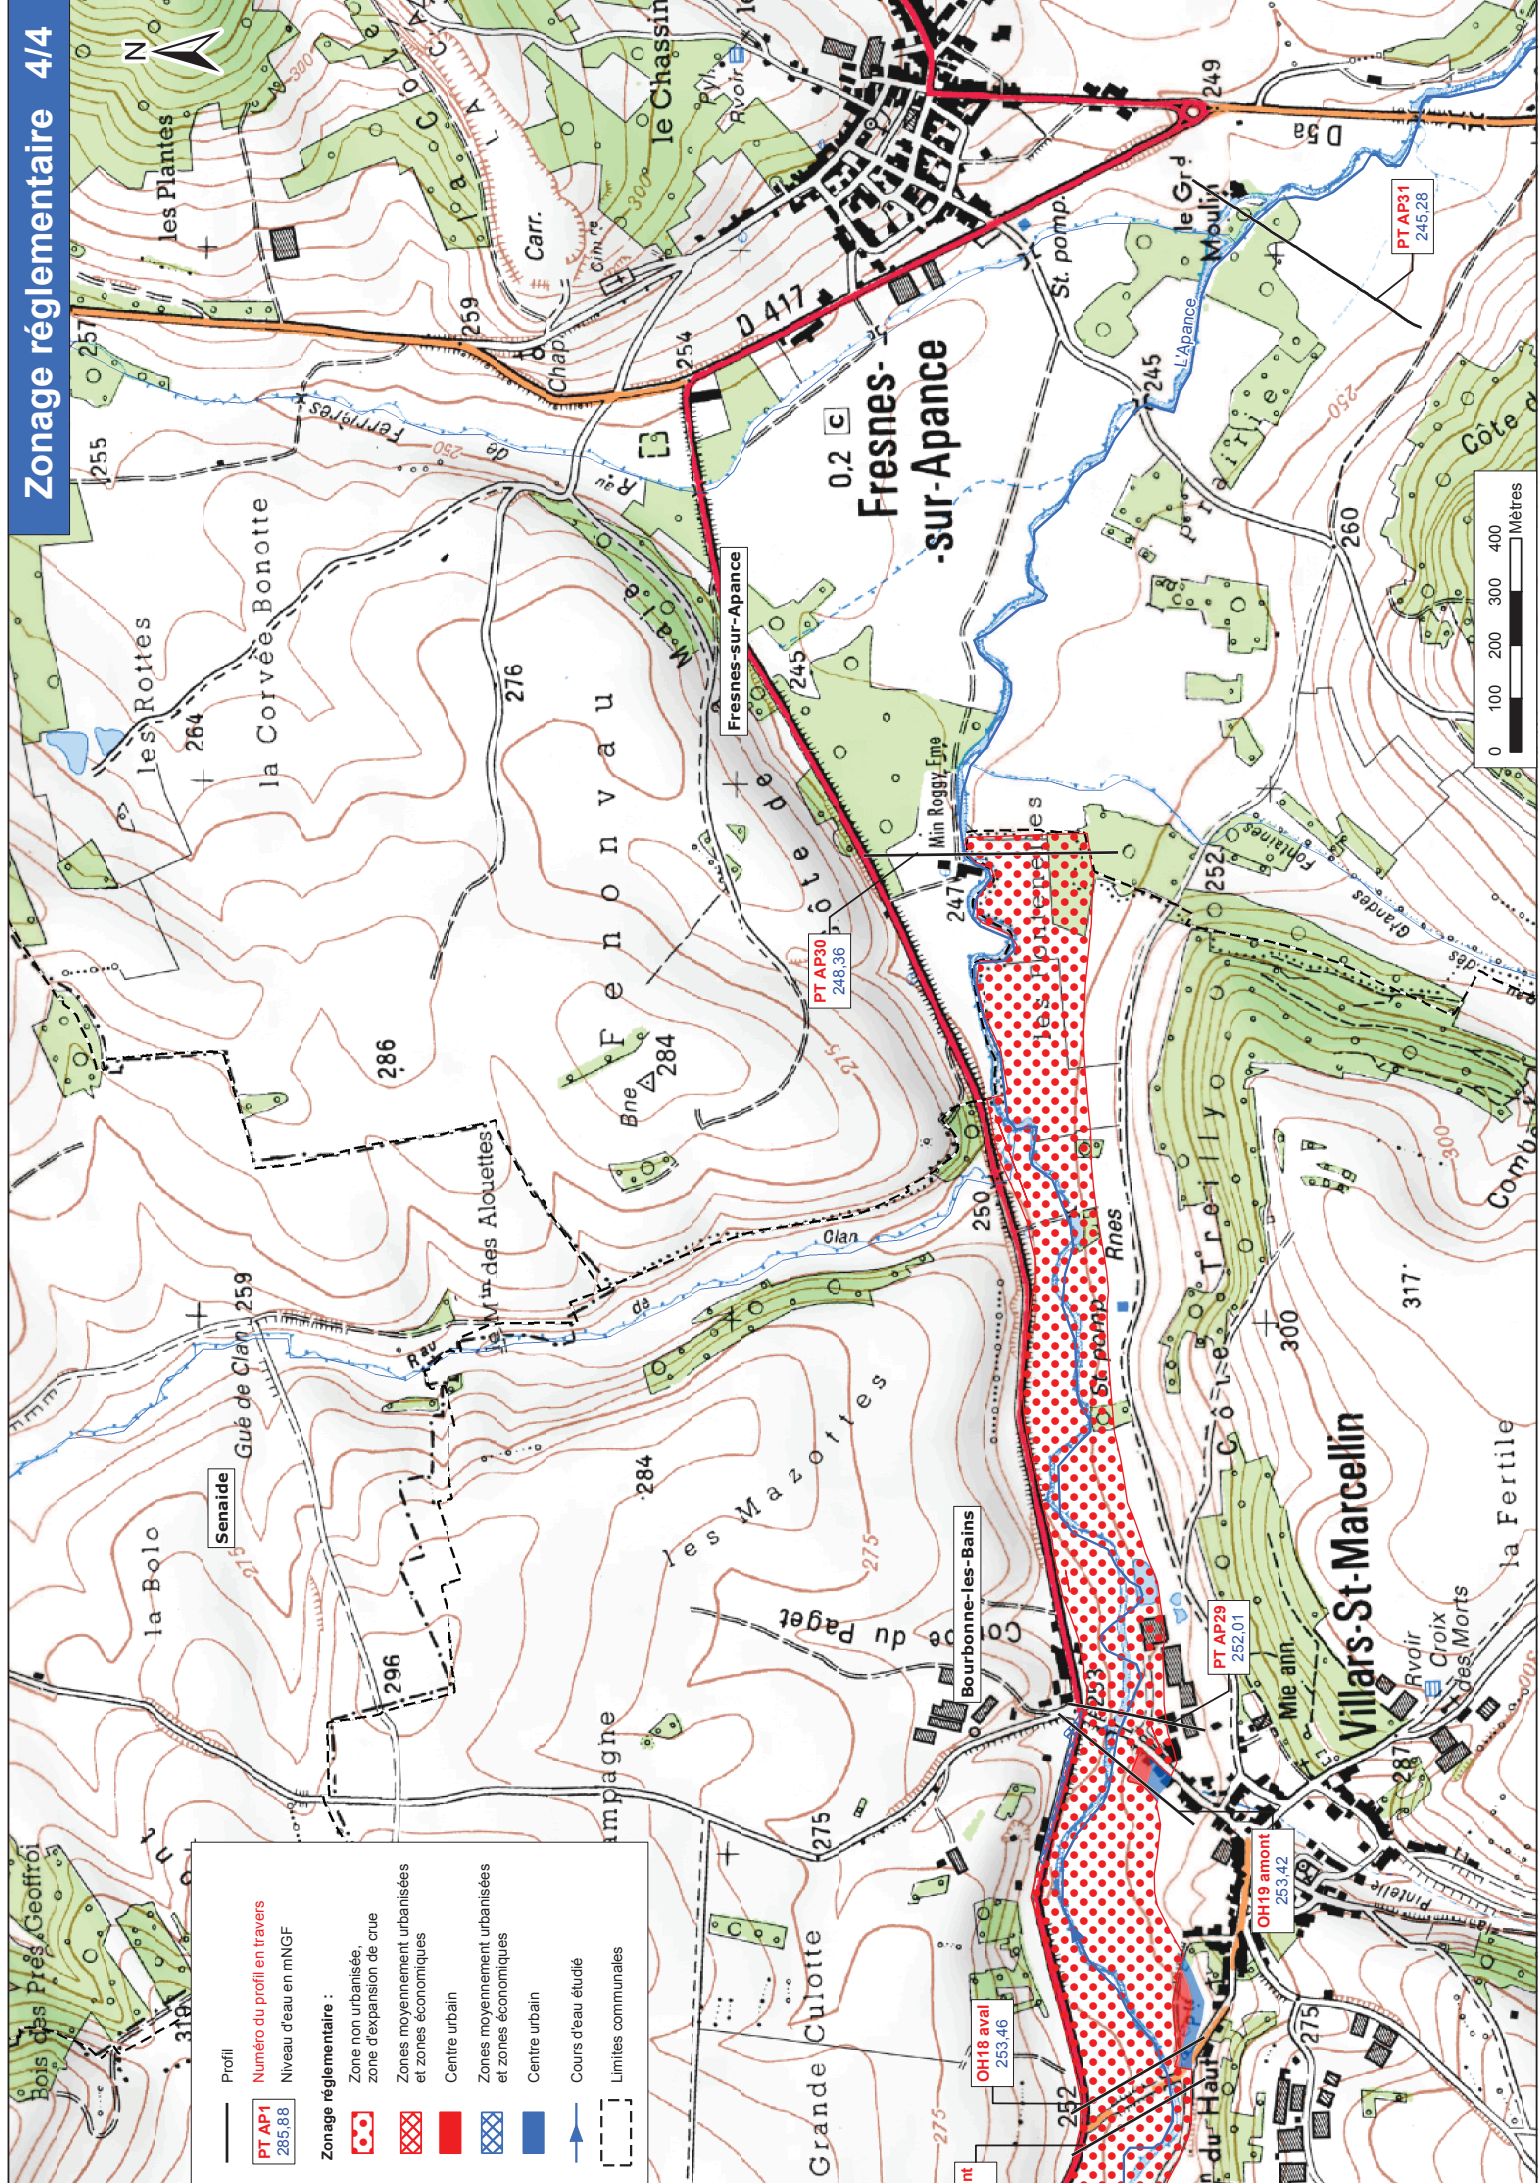


Profil

- Profil
- PT AP1 285.88
- Niveau d'eau en mNGF

Zonage réglementaire :

- Zone non urbanisée, zone d'expansion de crue
- Zones moyennement urbanisées et zones économiques
- Centre urbain
- Zones moyennement urbanisées et zones économiques
- Centre urbain
- Cours d'eau étudié
- Limites communales

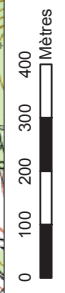

PT AP30 248.36

PT AP29 252.01

OH19 amont 253.42

OH18 aval 253.46

PT AP31 245.28

Fresnes-sur-Apance

Villars-St-Marcellin

la Corvee Bonotte

Fresnes-sur-Apance

les Fontaines

Senaide

Bourbonne-les-Bains

Mie ann.

Guè de Clan

du Paget

Rvair des Morts

les Rottes

le Min des Alouettes

le Grand Moulin

la Bolo

les Mazottes

le Grand

Bois des Prés Geoffroi

le Min des Alouettes

le Grand

le Min des Alouettes

le Min des Alouettes

le Min des Alouettes